




RZUT PODŁOGI

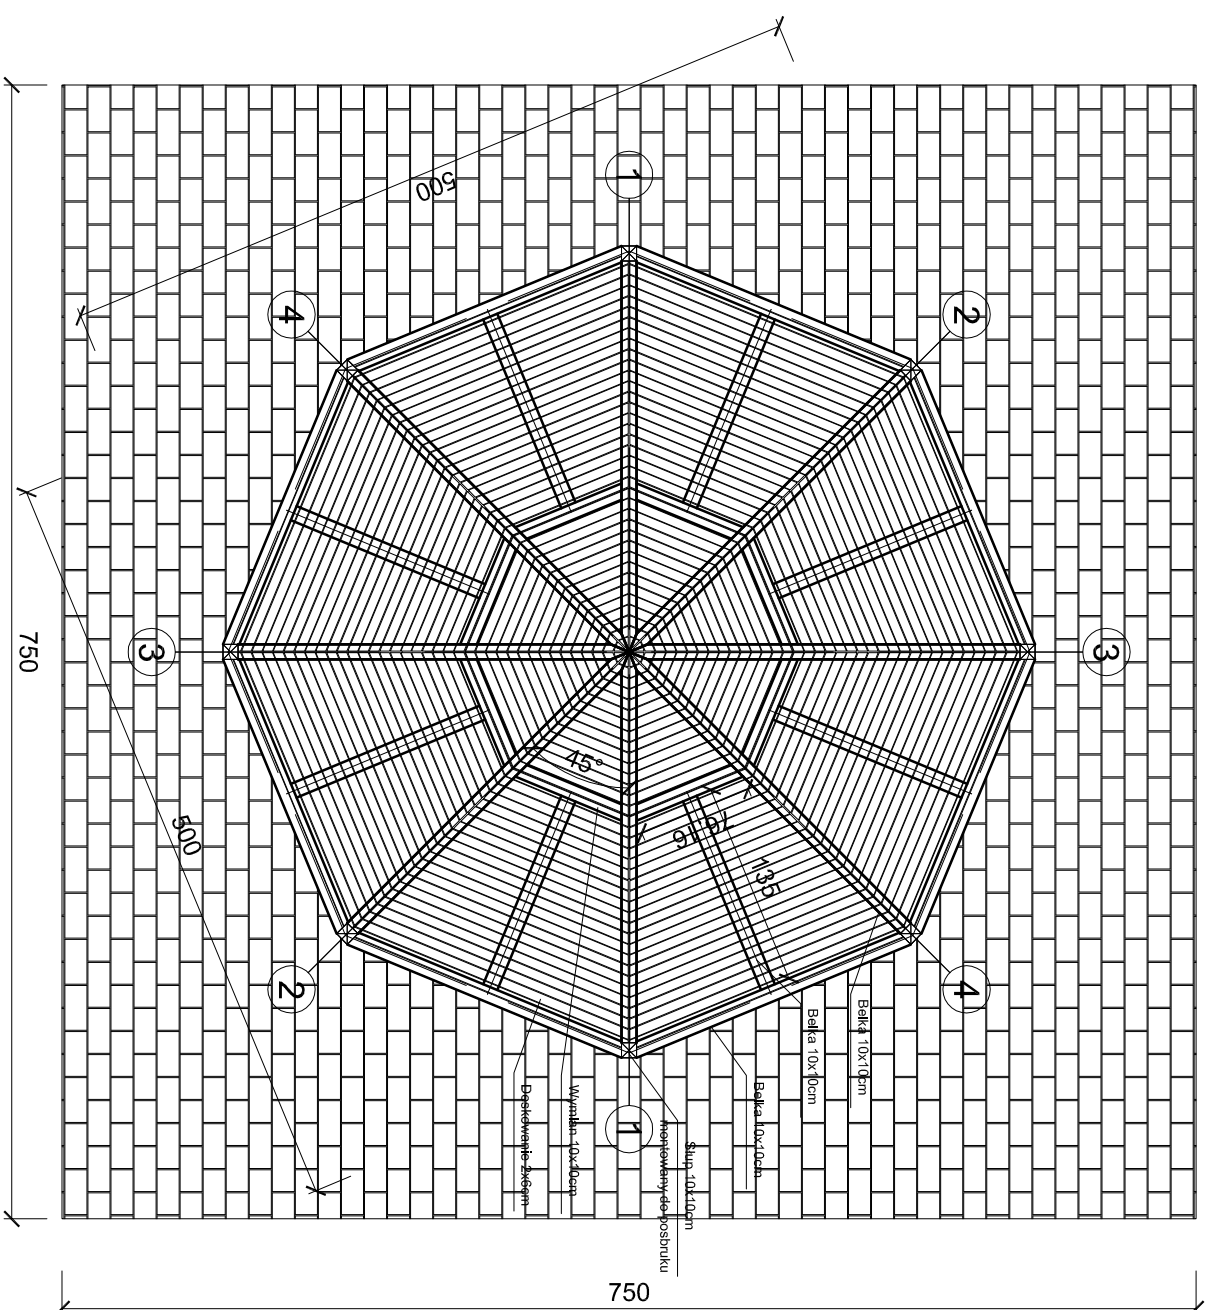

Alana z katalogu PAWEŁ CHRZAN
lub DREWNE DOKŁADY DREWNIANE
lub DREWKO DESIGN

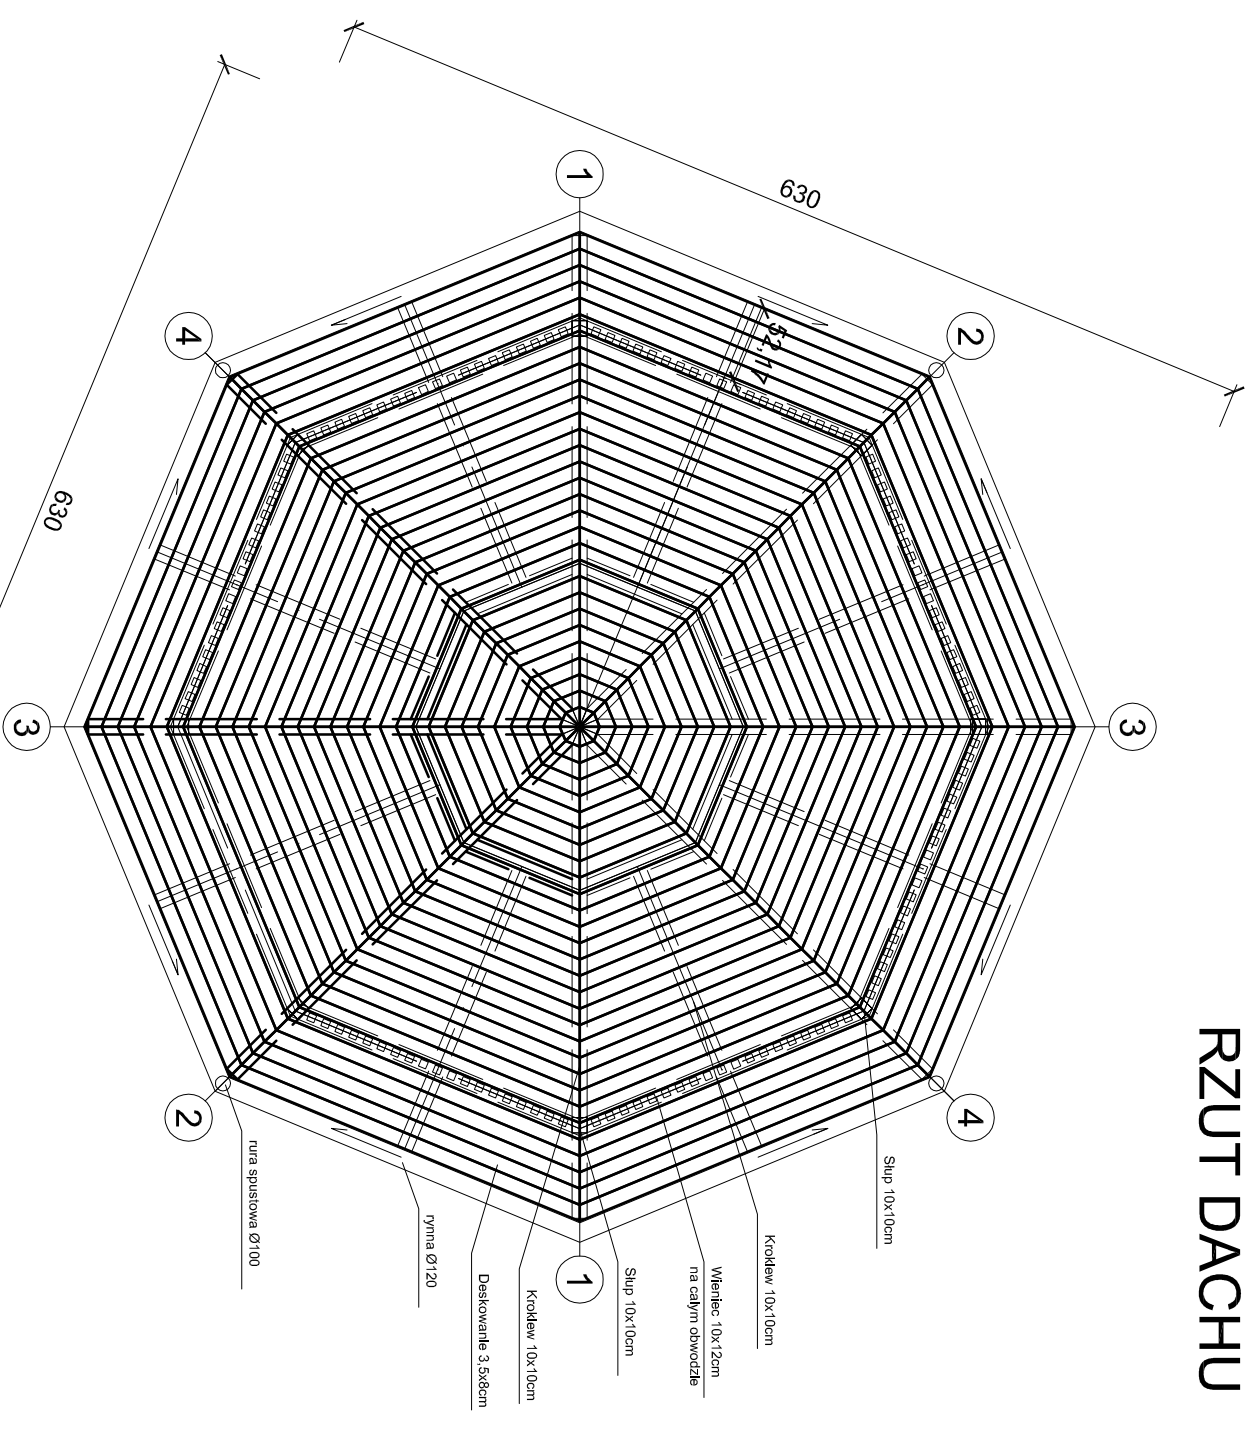

RZUT DACHU

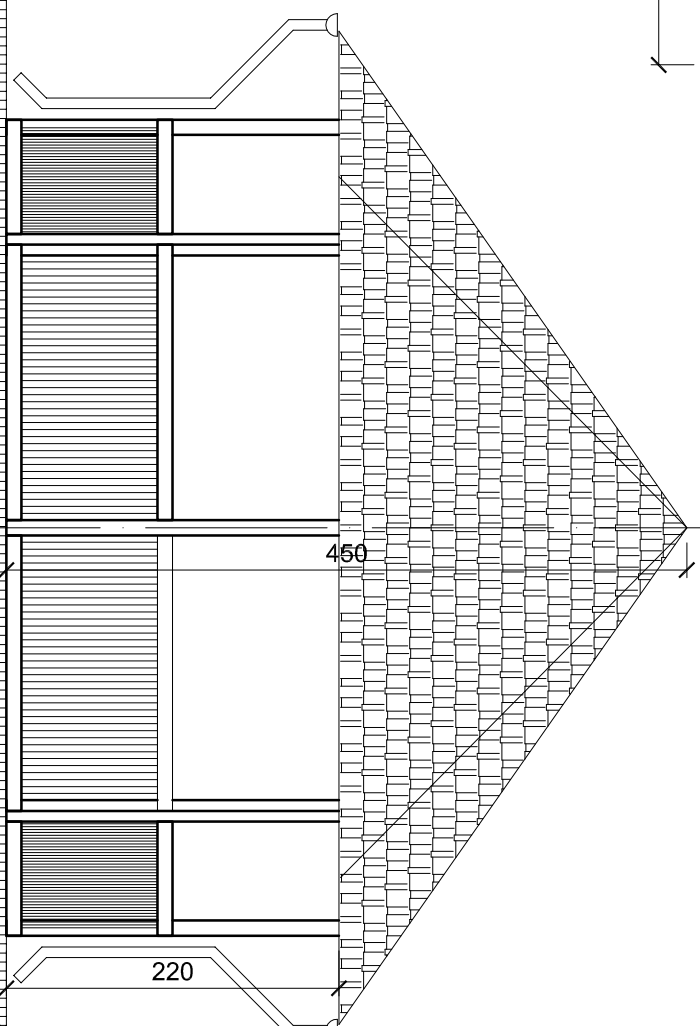

Kostka 6cm na geowłókninie I
podsypane zagęszczoną piaskową 20-30cm

[illegible]